

Canvi d'ús d'edifici existent

Reconversió d'una antiga escola a edifici
d'habitatges dotacionals

Ullastrell, Novembre 2017


EFAARQUIT
ECTES




Diputació
Barcelona

#DibaOberta


1 - Preexistències. Edifici existent. Emplaçament

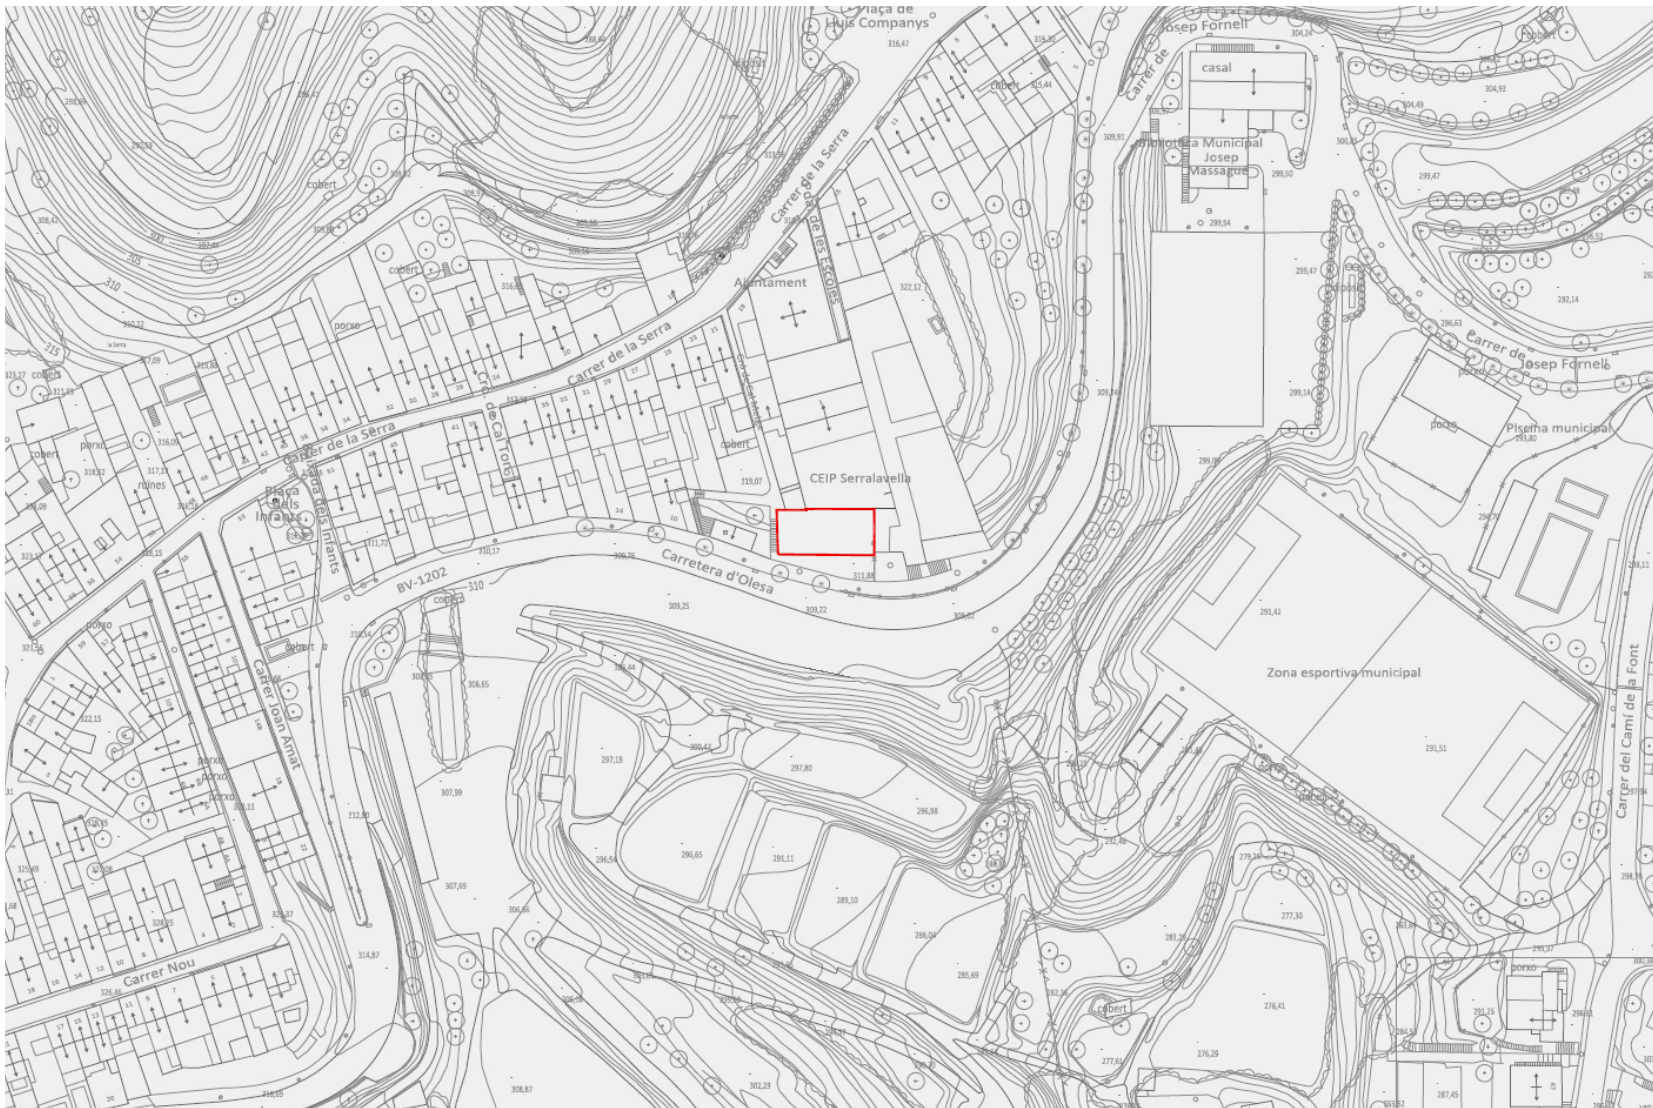


1 - Preexistències. Edifici existent. Planta baixa

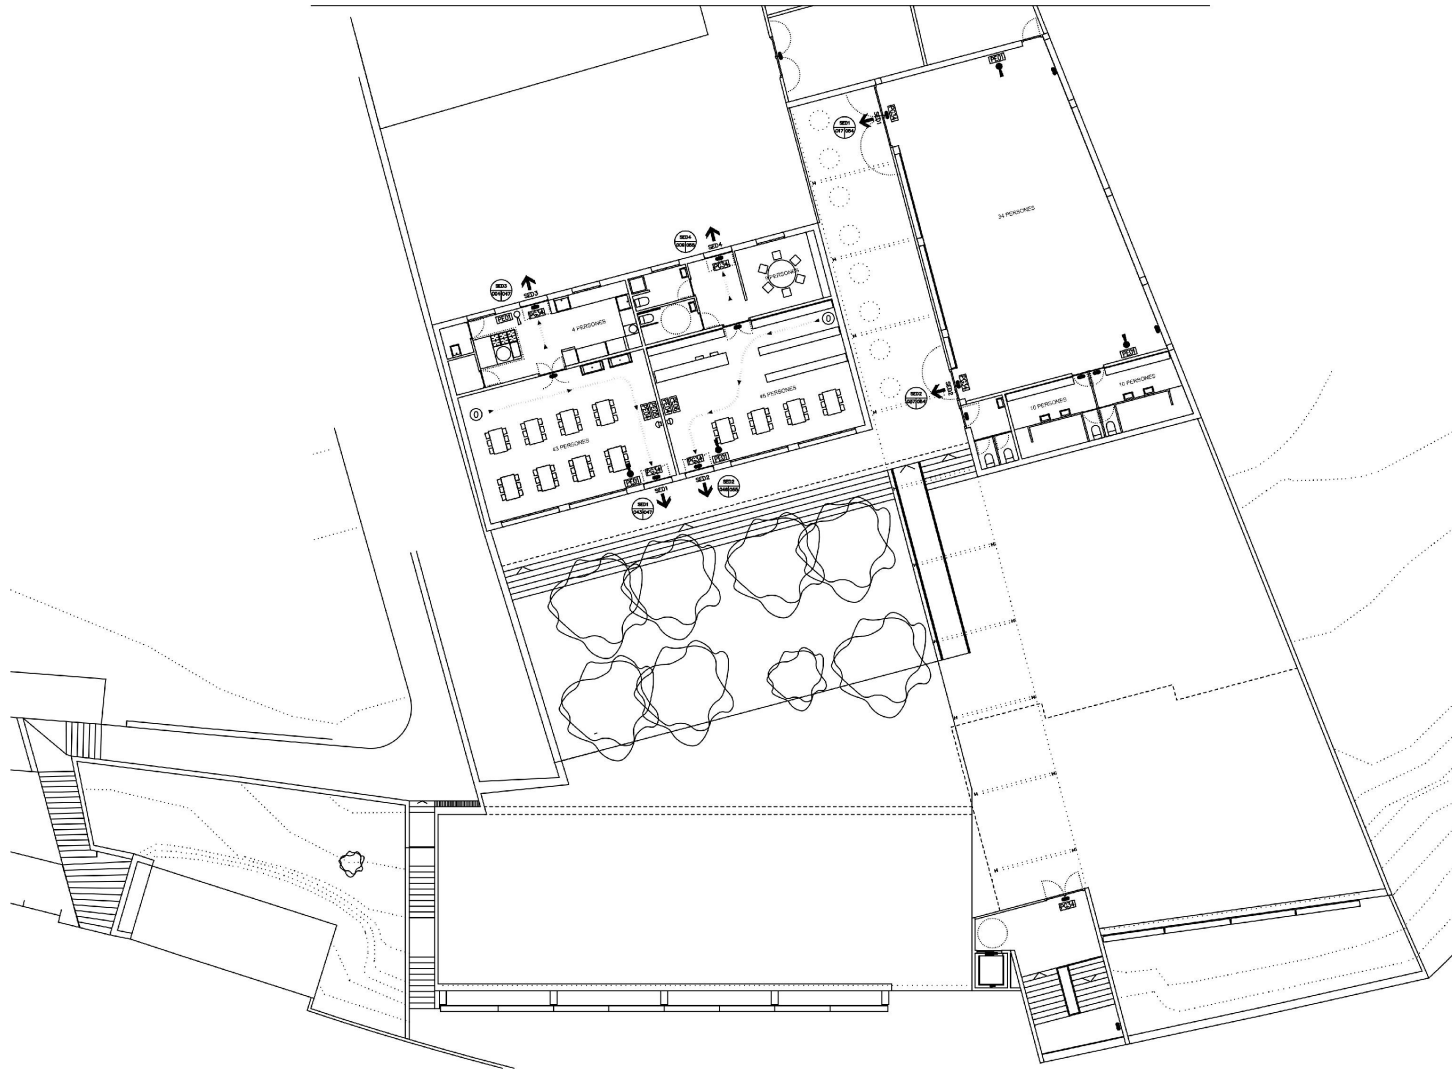


1 - Preexistències. Edifici existent. Planta -1

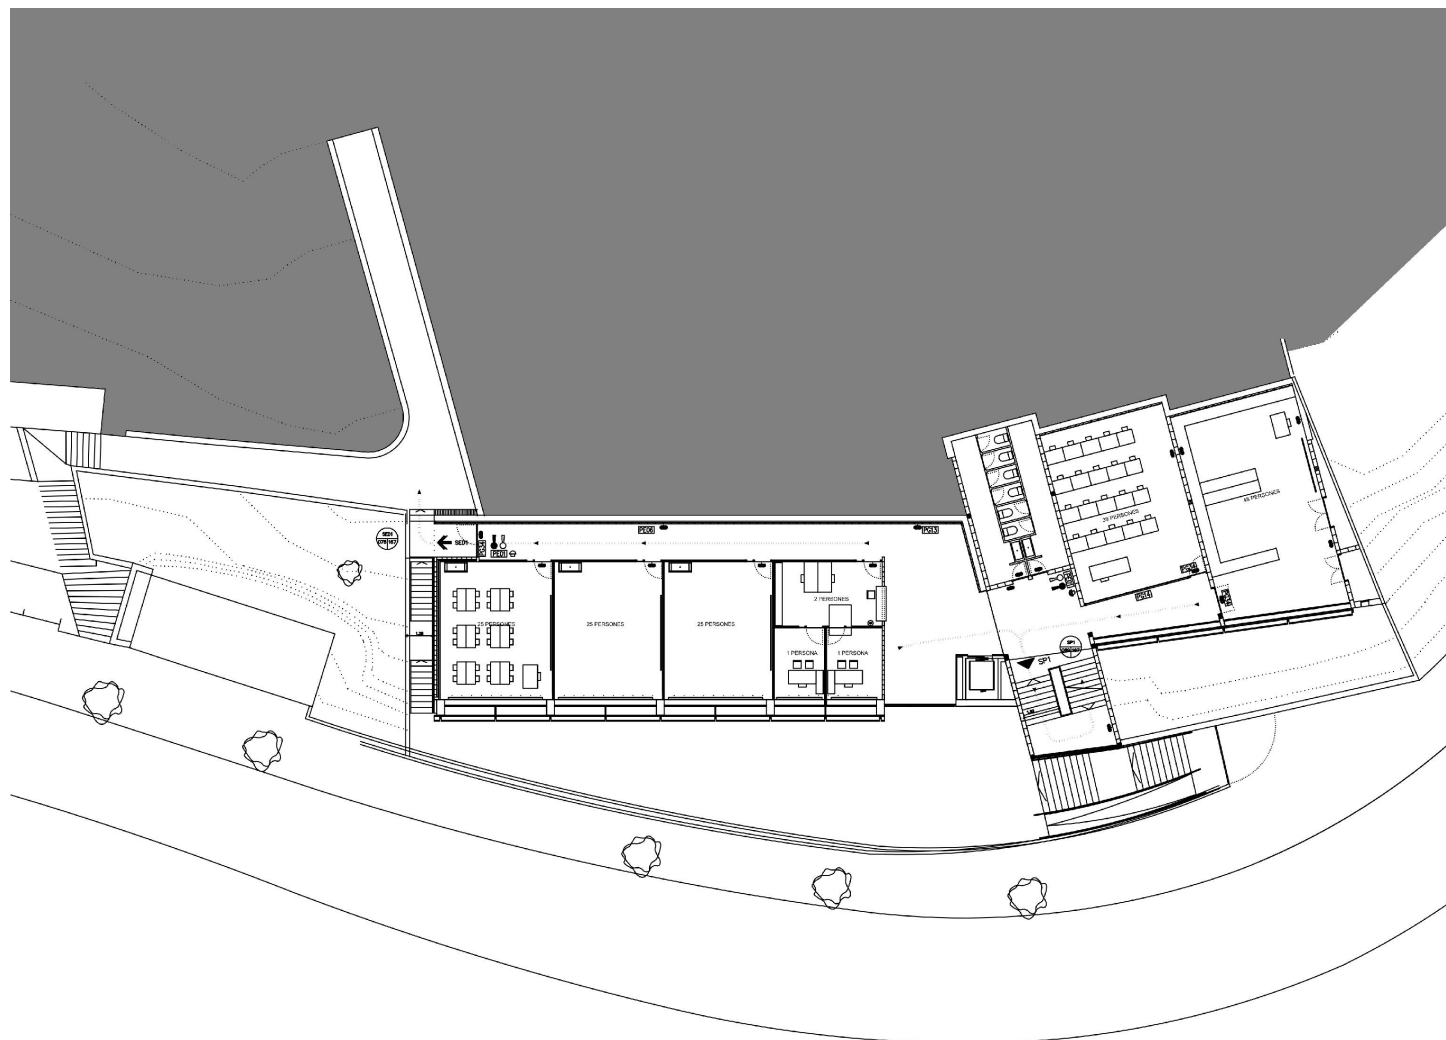


1 - Preexistències. Edifici existent. Planta -2

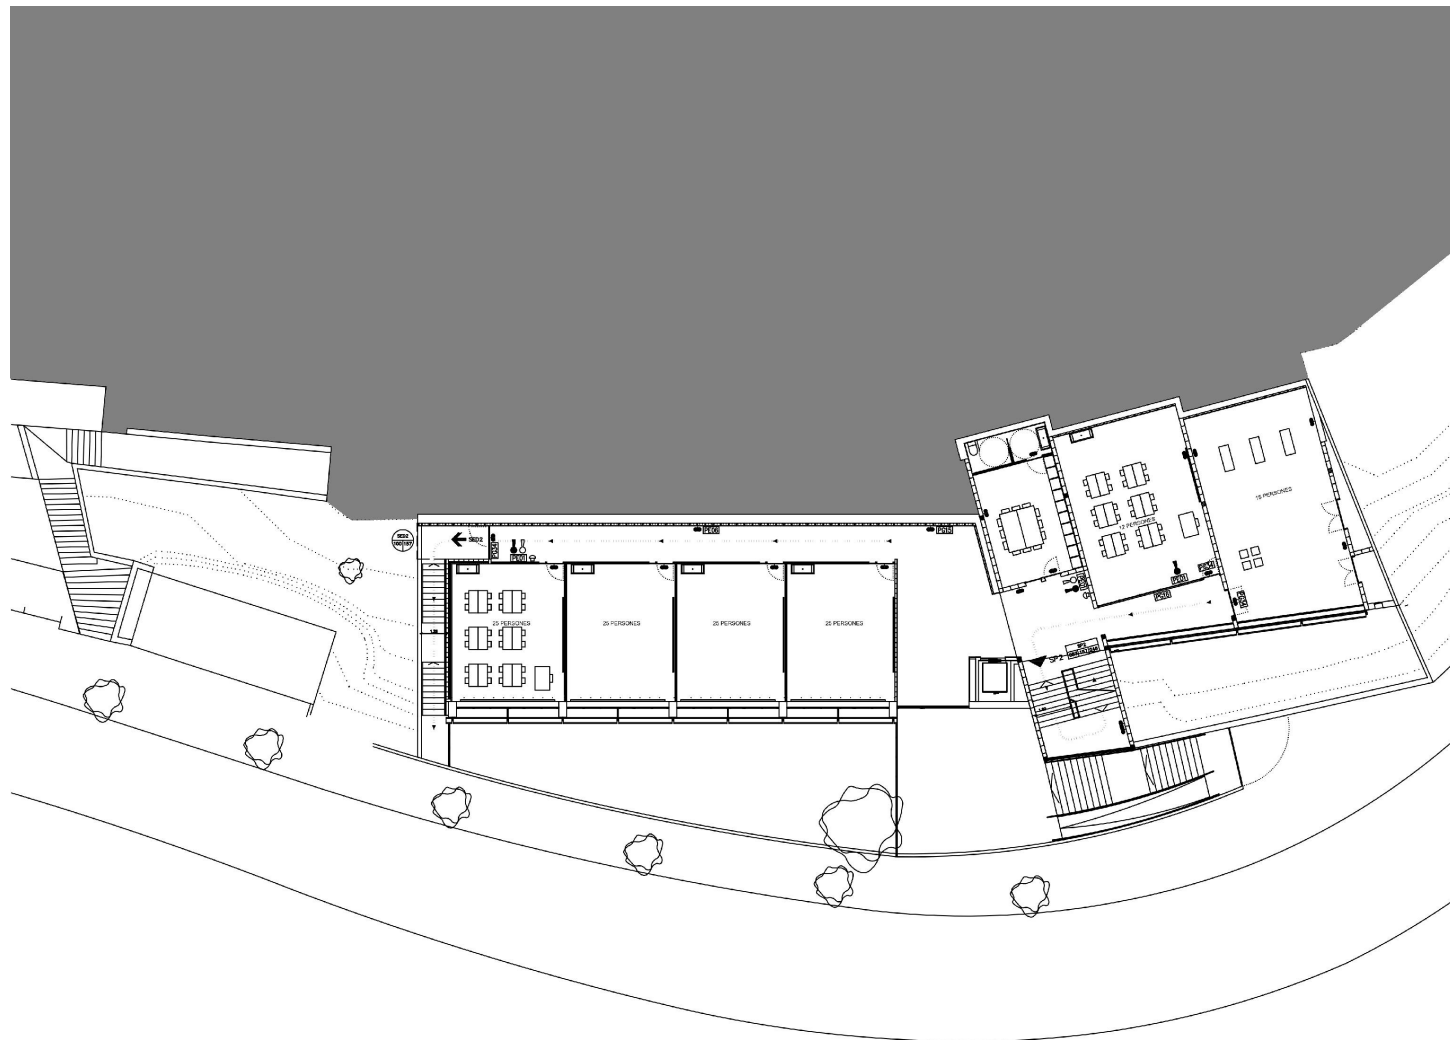


1 - Preexistències. Edifici existent. Planta -3

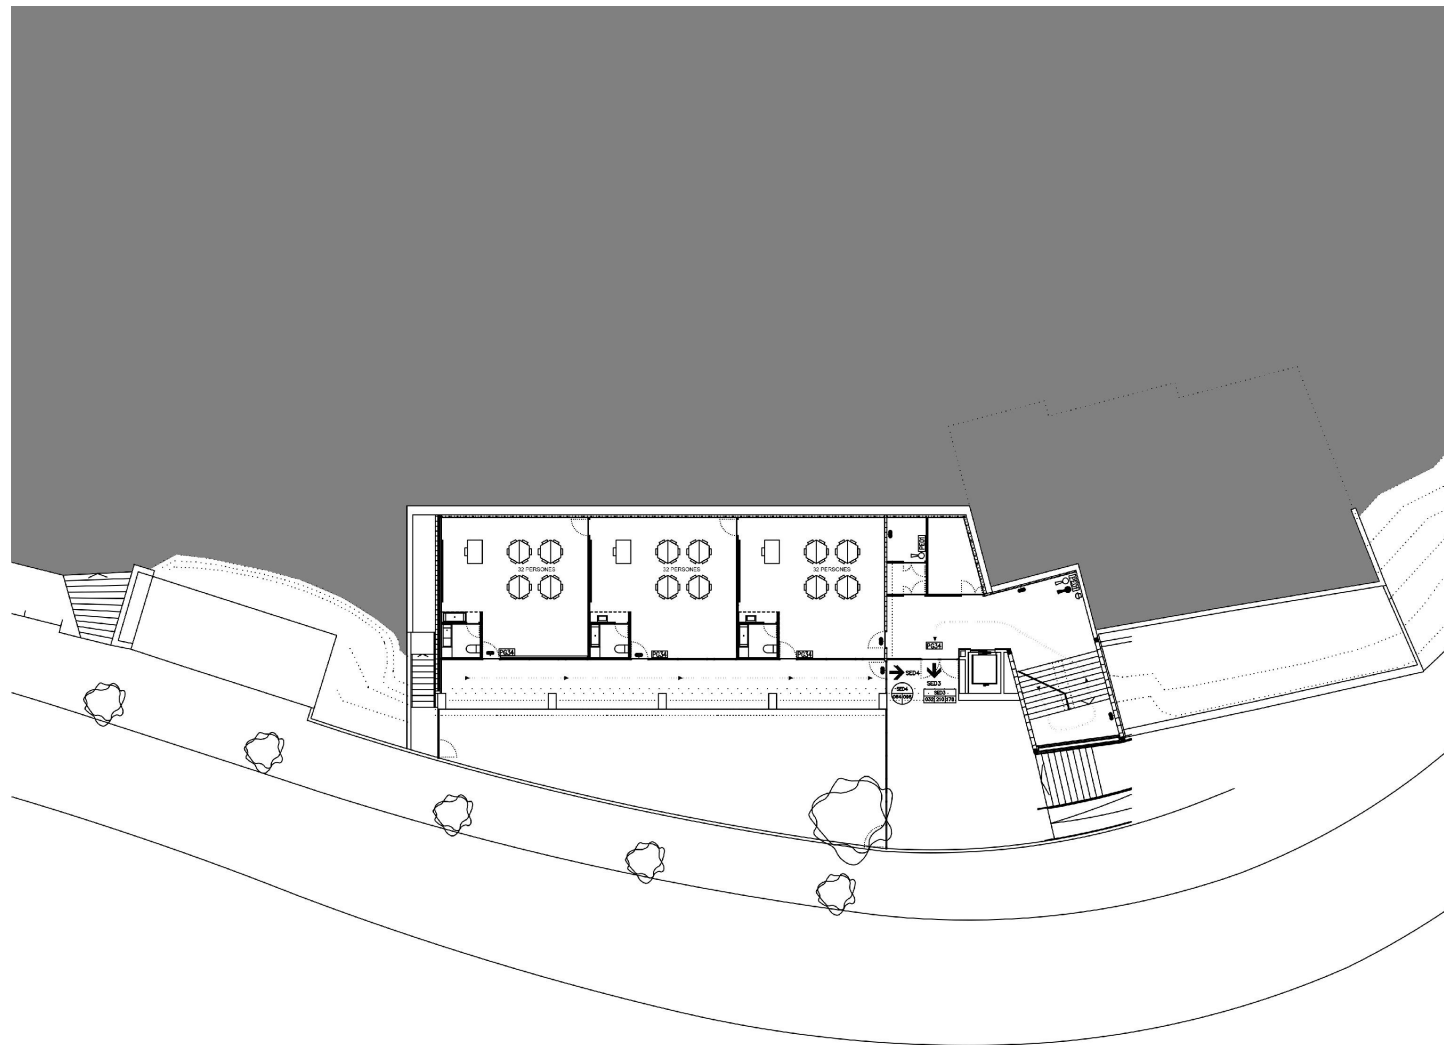


1 - Preexistències. Edifici existent. Secció general

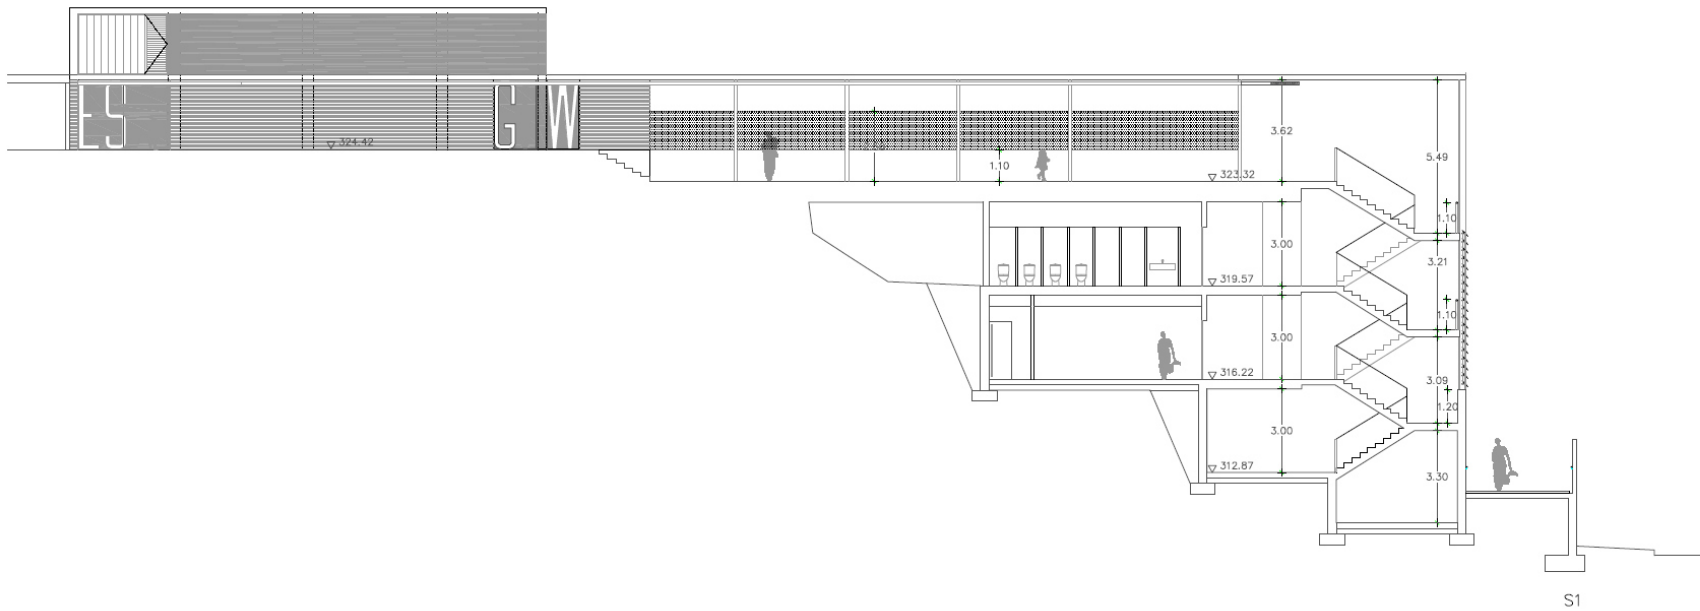


1 - Preexistències. Edifici existent. Secció general

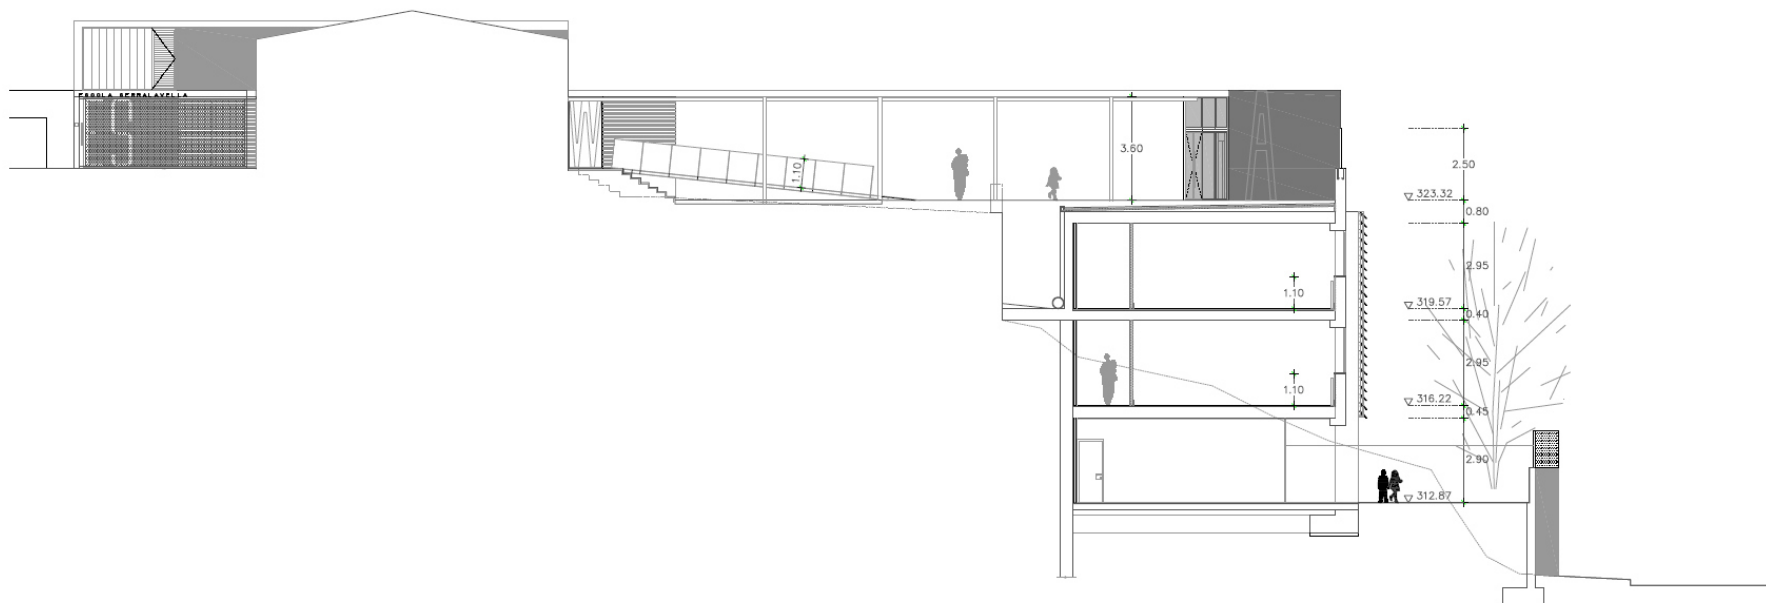

1 - Preexistències. Edifici existent. Alçats

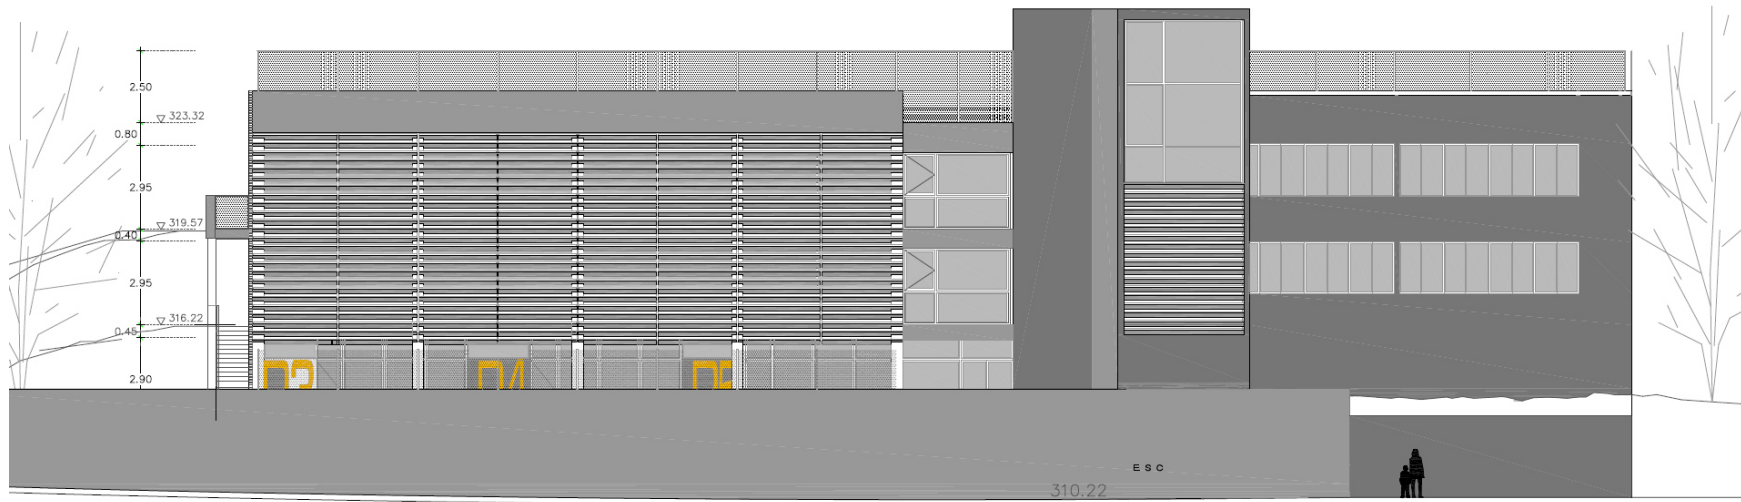


1 - Preexistències. Proposta. Planificació

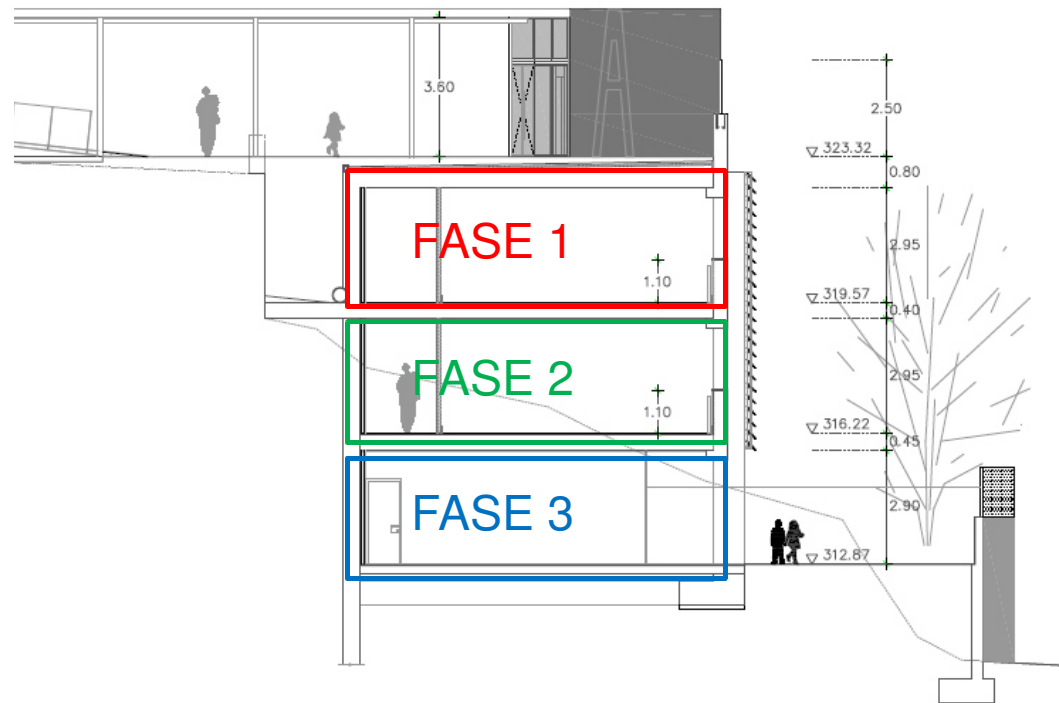


2 - Proposta. Alternatives. Estat actual

ESTAT ACTUAL

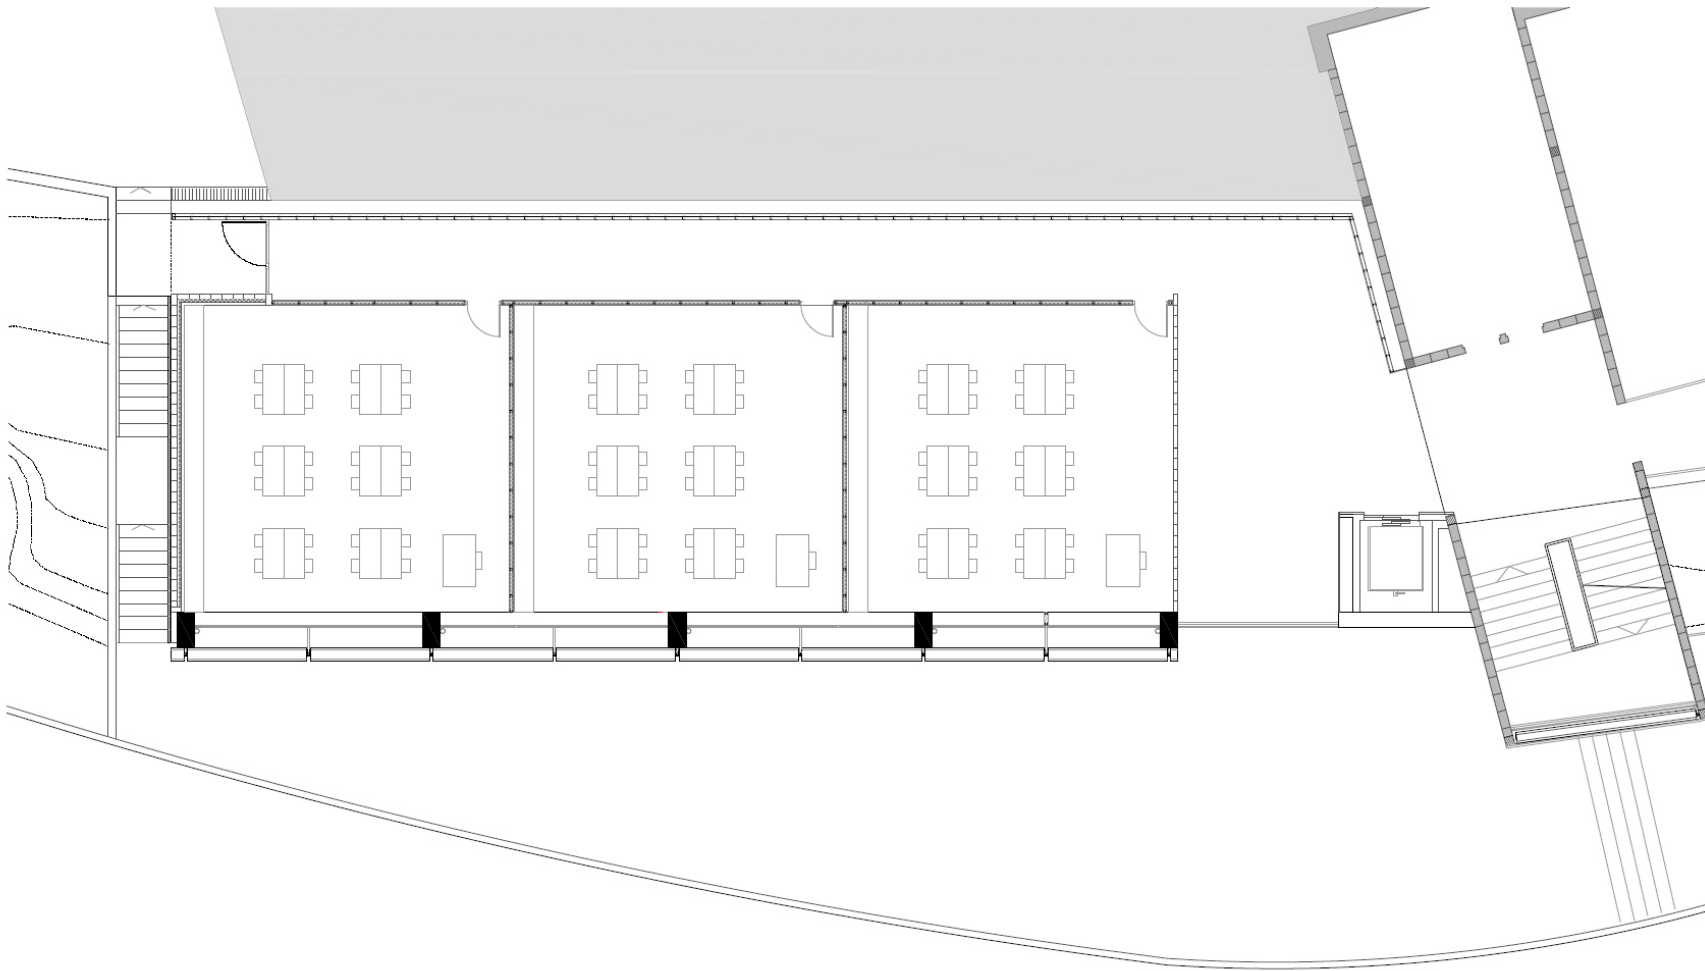

2 - Proposta. Alternatives.


QUATRE HABITATGES

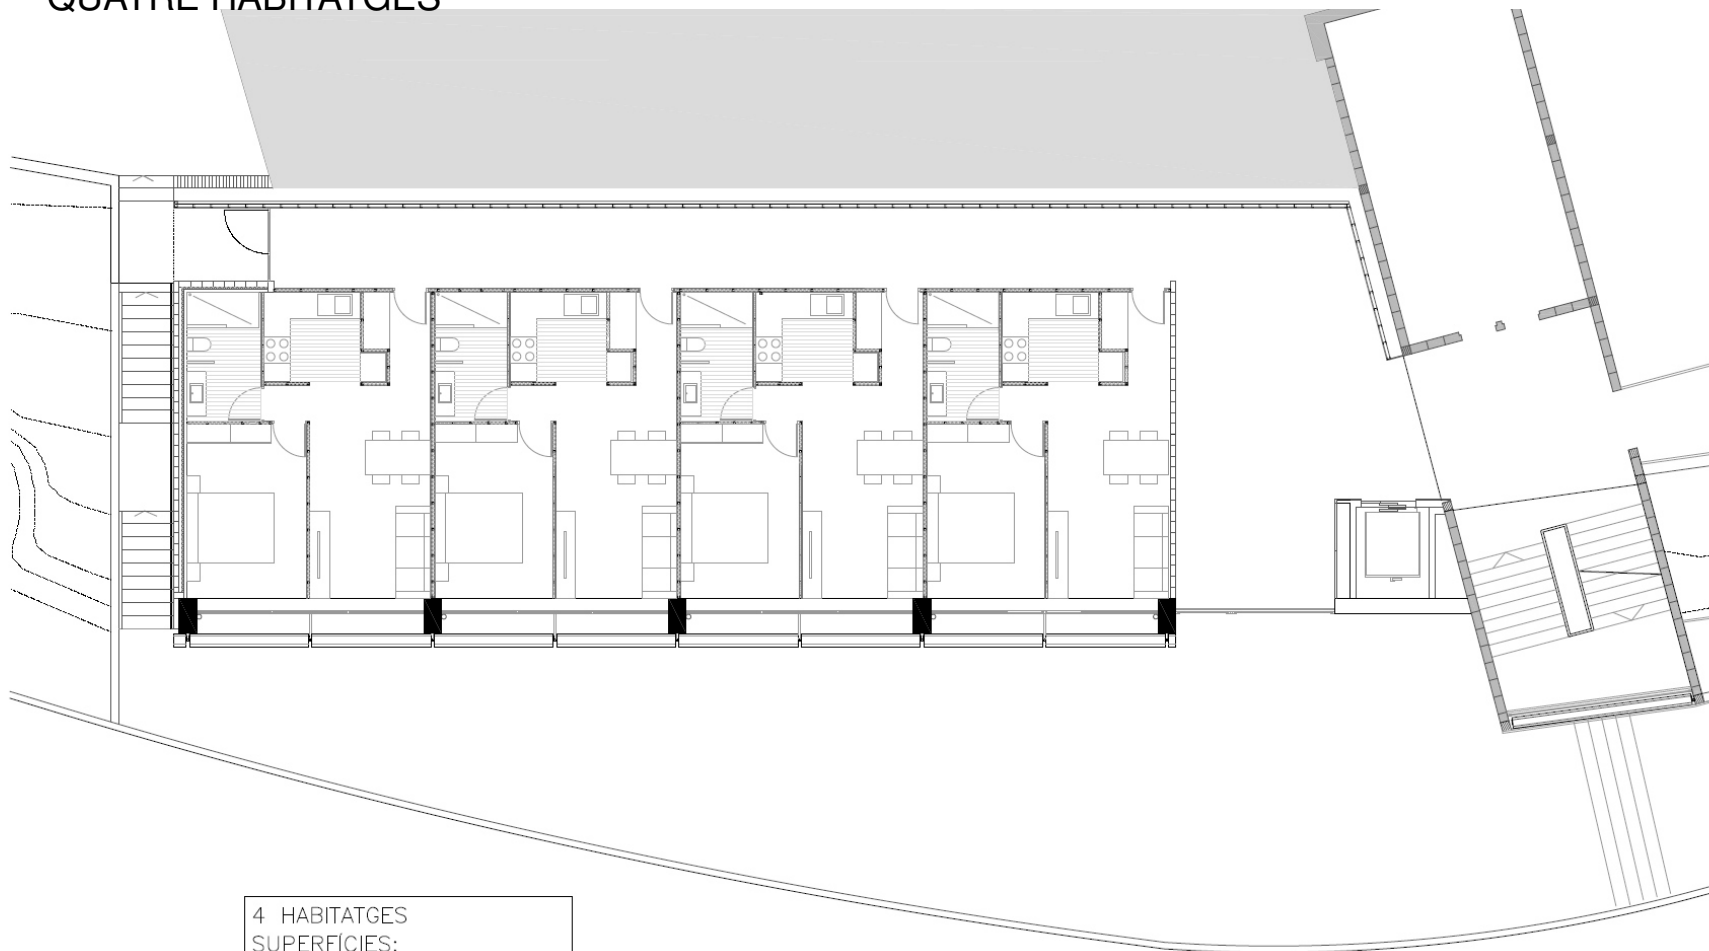

4 HABITATGES	
SUPERFÍCIES:	
CONSTRUÏDA:	40m ²
ÚTIL:	38m ²


2 - Proposta. Alternatives.

TRES HABITATGES

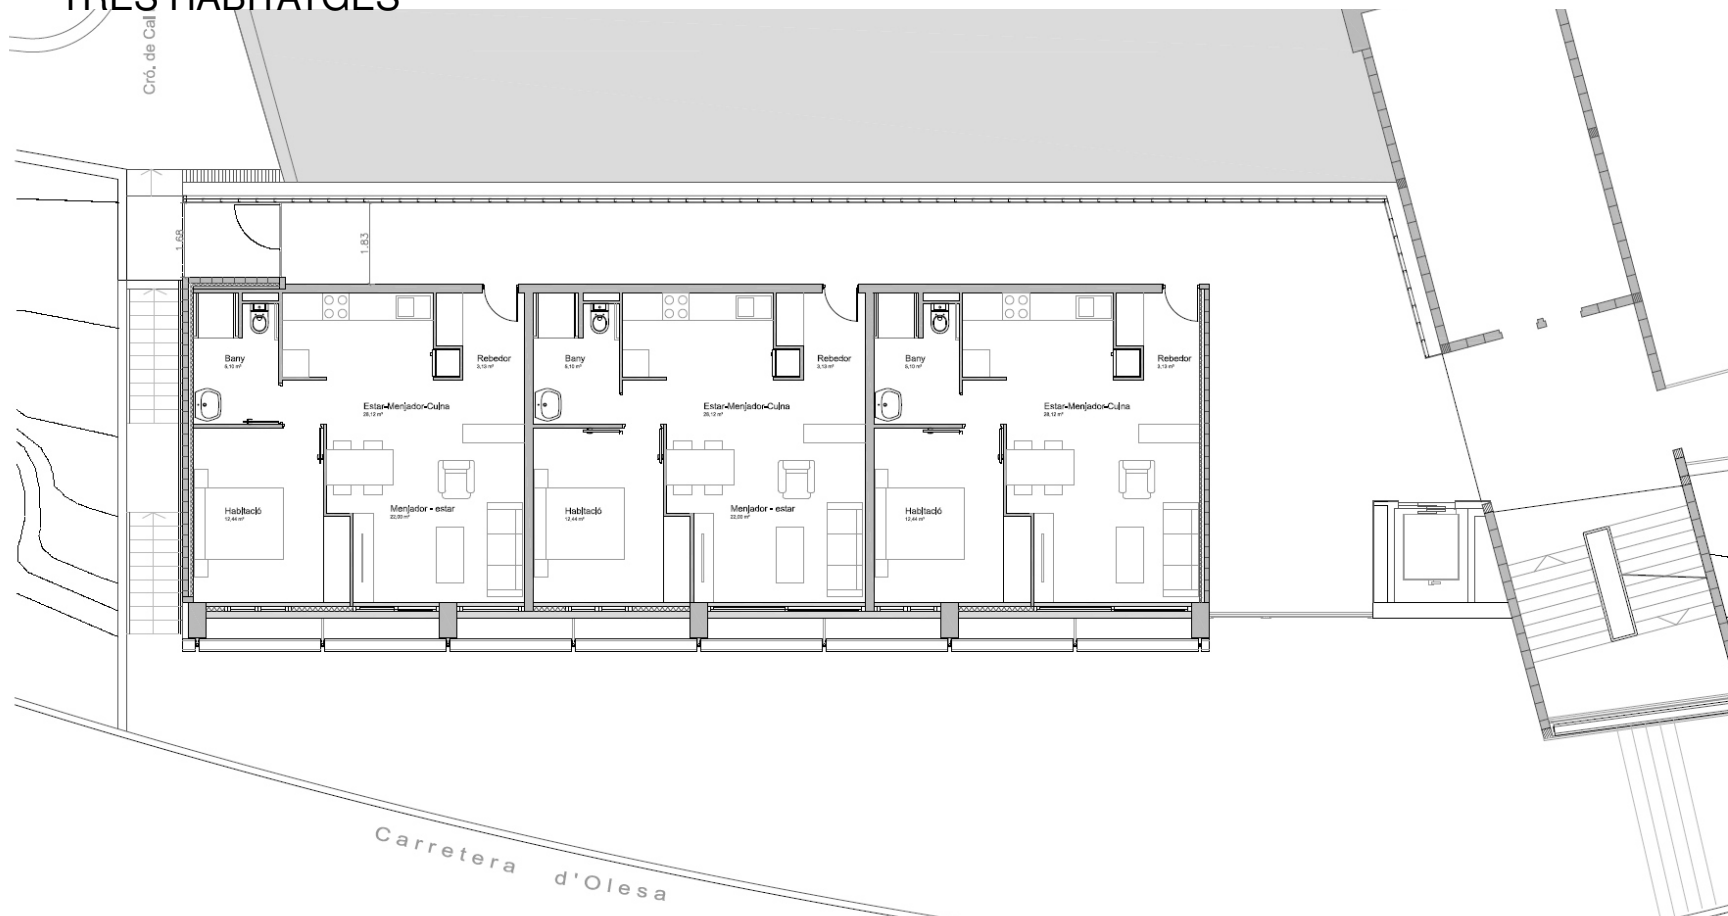


2 - Proposta. Alternatives.

DOS HABITATGES


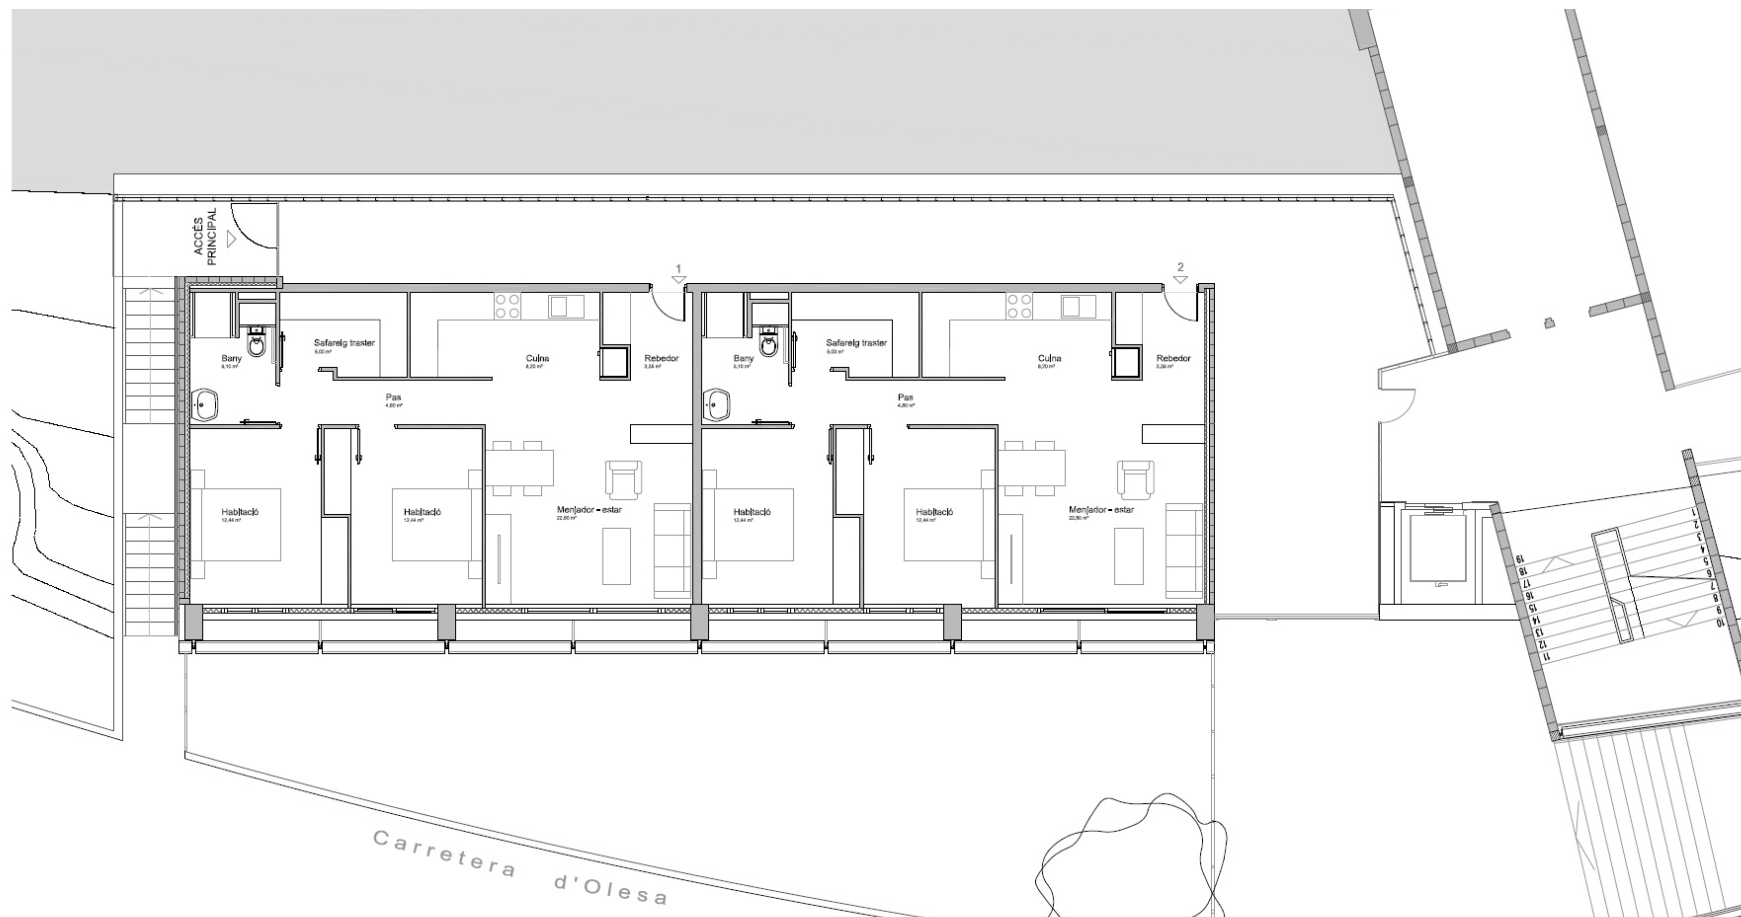


2 - Proposta. Alternatives.



PROPOSTA ESCOLLIDA: TRES HABITATGES

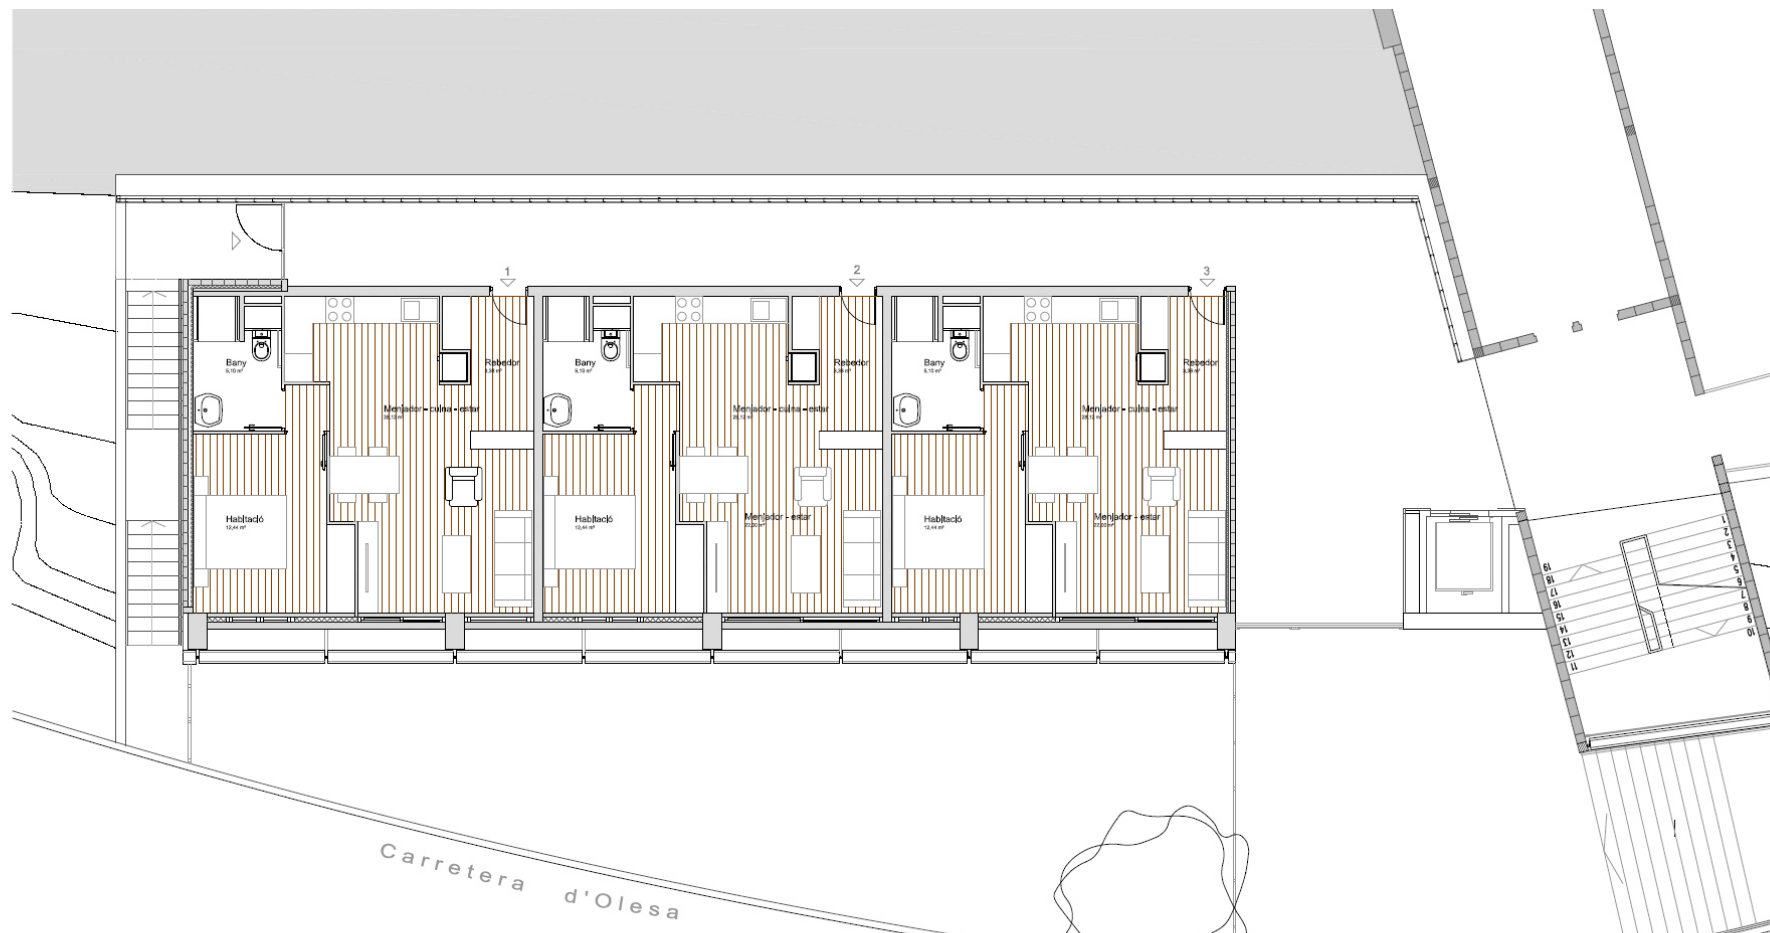

2 - Proposta. Distribució unitat.

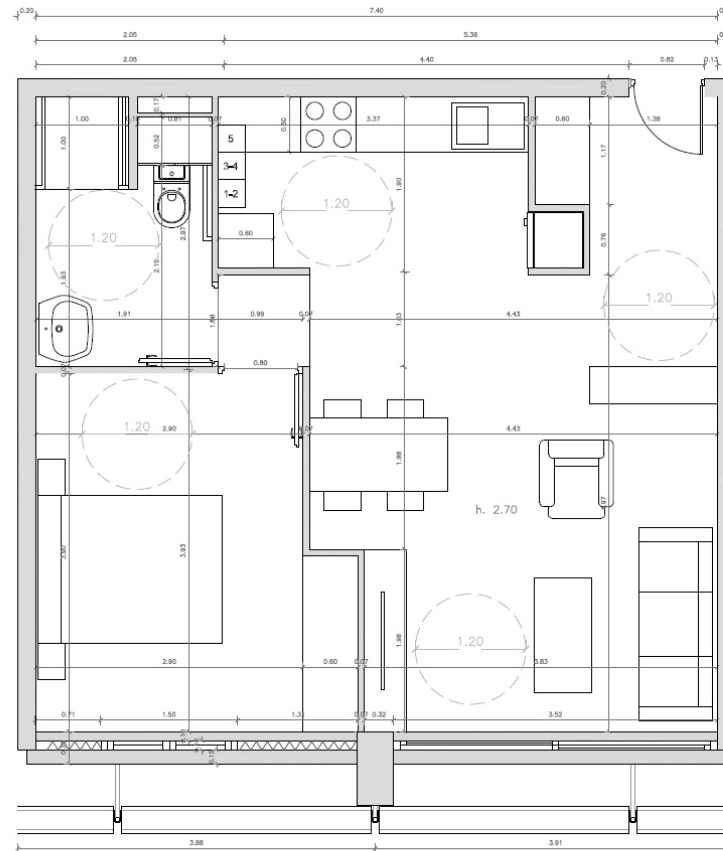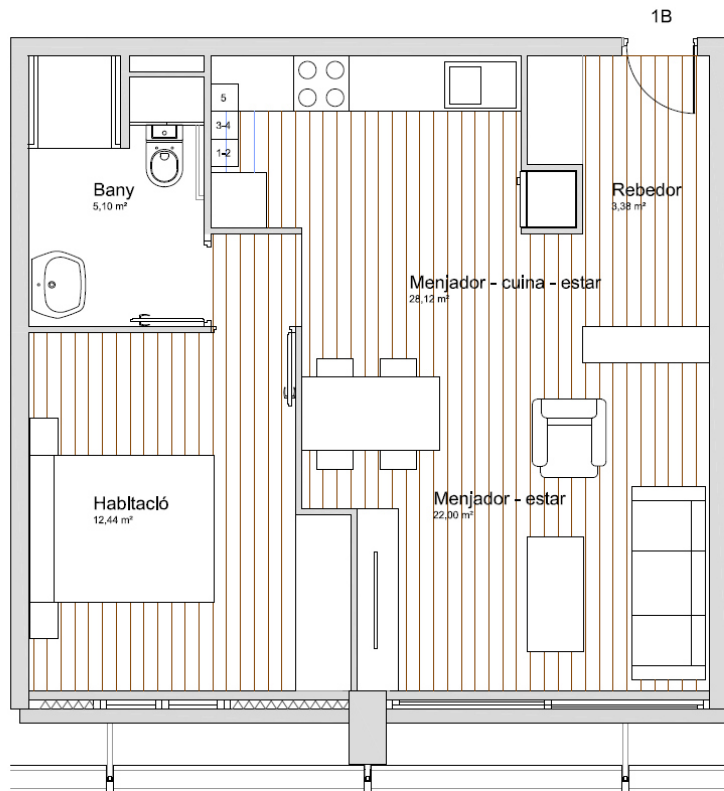

2 - Proposta. Distribució unitat.

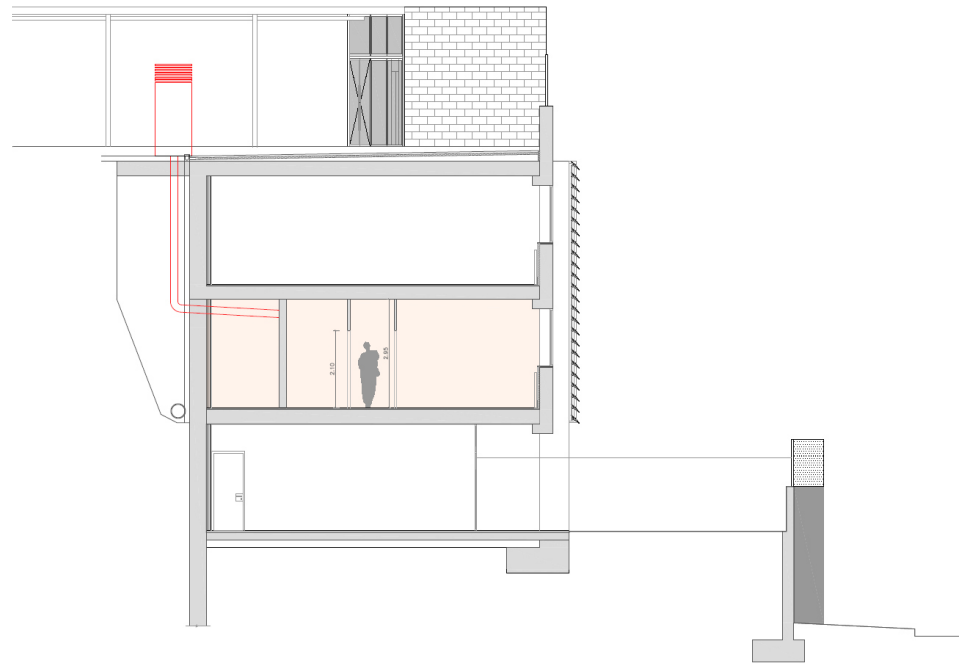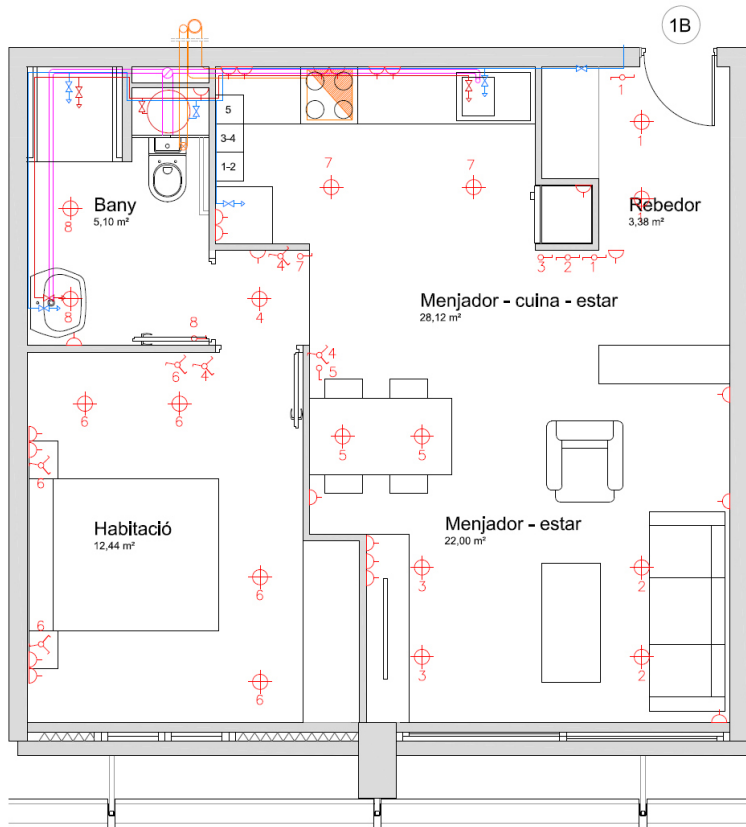

3 – Fotografies acabats



Oficina d'Habitatge
Gerència de Serveis d'Habitatge, Urbanisme i Activitats



EFAARQUIT
FOTEC



**Diputació
Barcelona**

| #DibaOberta

3 – Fotografies acabats

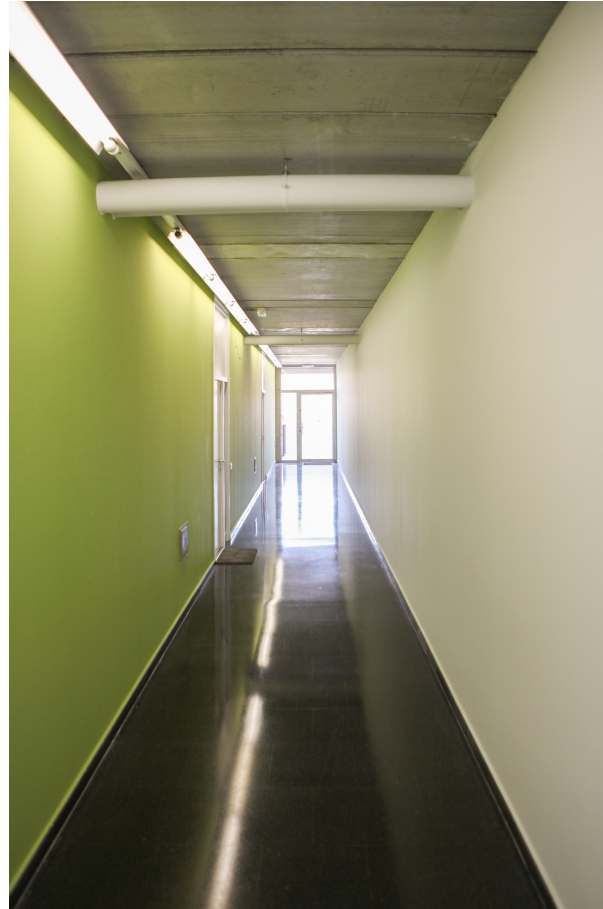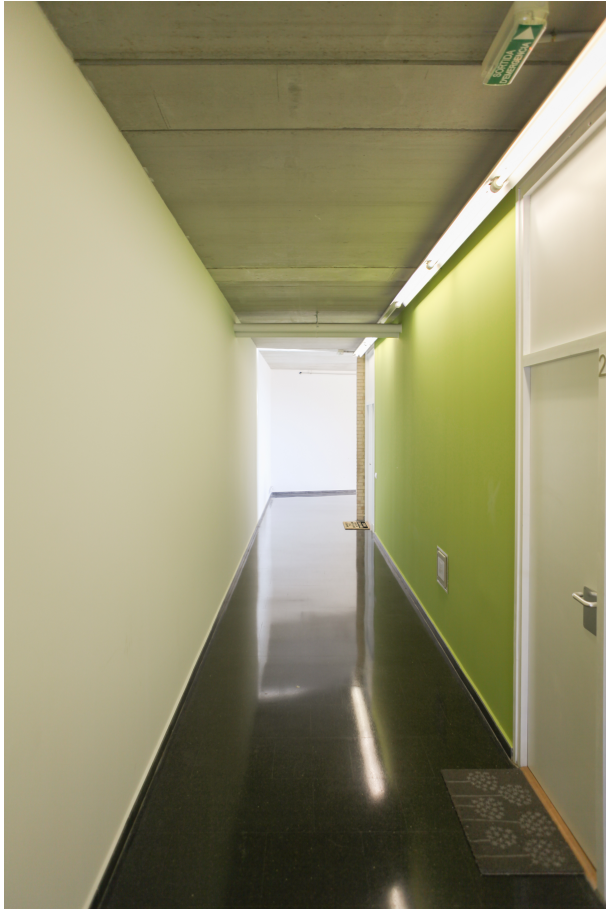

3 – Fotografíes acabats



3 – Fotografies acabats



3 – Fotografies acabats



3 – Fotografies acabats



3 – Fotografíes acabats



